


D4-1

PARKING AREA DIRECTIONAL

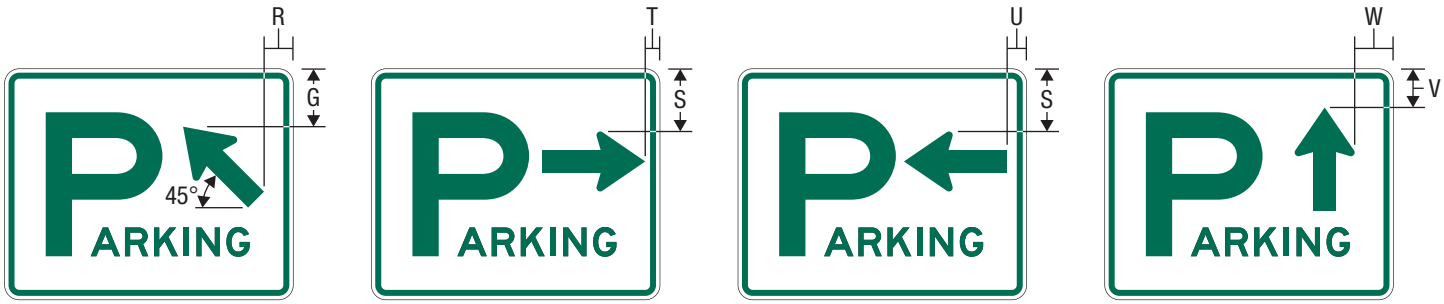

* See page 7-3 for arrow design.

A	B	C	D	E	F	G	H	J	K	L
18	15	0.375	0.375	2.5	10 E	4	2	4	6	2 E
30	24	0.375	0.625	4.5	15 E	6	3.5	6.25	10.75	3 E

M	N	P	Q	R	S	T	U	V	W	X
2.25	8.105	11.046	2	1.75	4	1	1.125	2.75	2	1.5
4.25	12.158	16.568	4.5	3	6.5	1.5	2	4	4	1.5

COLORS: LEGEND, BORDER — GREEN (RETROREFLECTIVE)
BACKGROUND — WHITE (RETROREFLECTIVE)