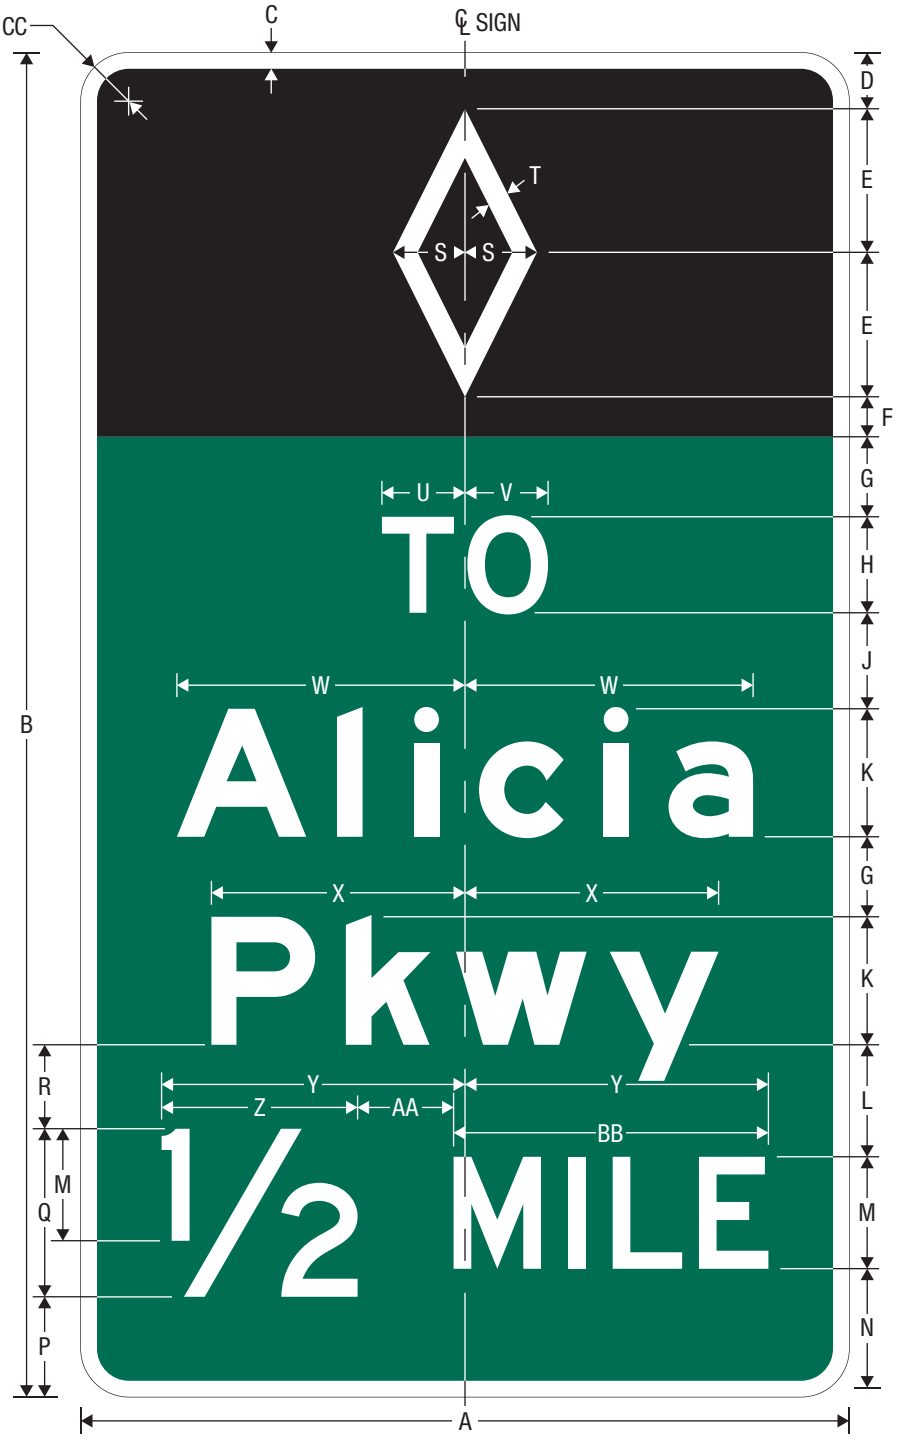


E8-6

PREFERENTIAL LANE INTERMEDIATE EGRESS ADVANCE

A	B	C	D	E	F	G	H	J	K	L	M	N	P
VAR	84	1	3.5	9	2.5	5	6 E	6	8 E(m)	7	7 D	8	6.25

Q	R	S	T	U	V	W	X	Y	Z	AA	BB	CC
10.5	5.25	4.5	1.375	5.192	5.191	VAR	VAR	VAR	VAR	6	19.677	3

UPPER SECTION
COLORS: LEGEND, BORDER — WHITE (RETROREFLECTIVE)
BACKGROUND — BLACK

LOWER SECTION
COLORS: LEGEND, BORDER — WHITE (RETROREFLECTIVE)
BACKGROUND — GREEN (RETROREFLECTIVE)