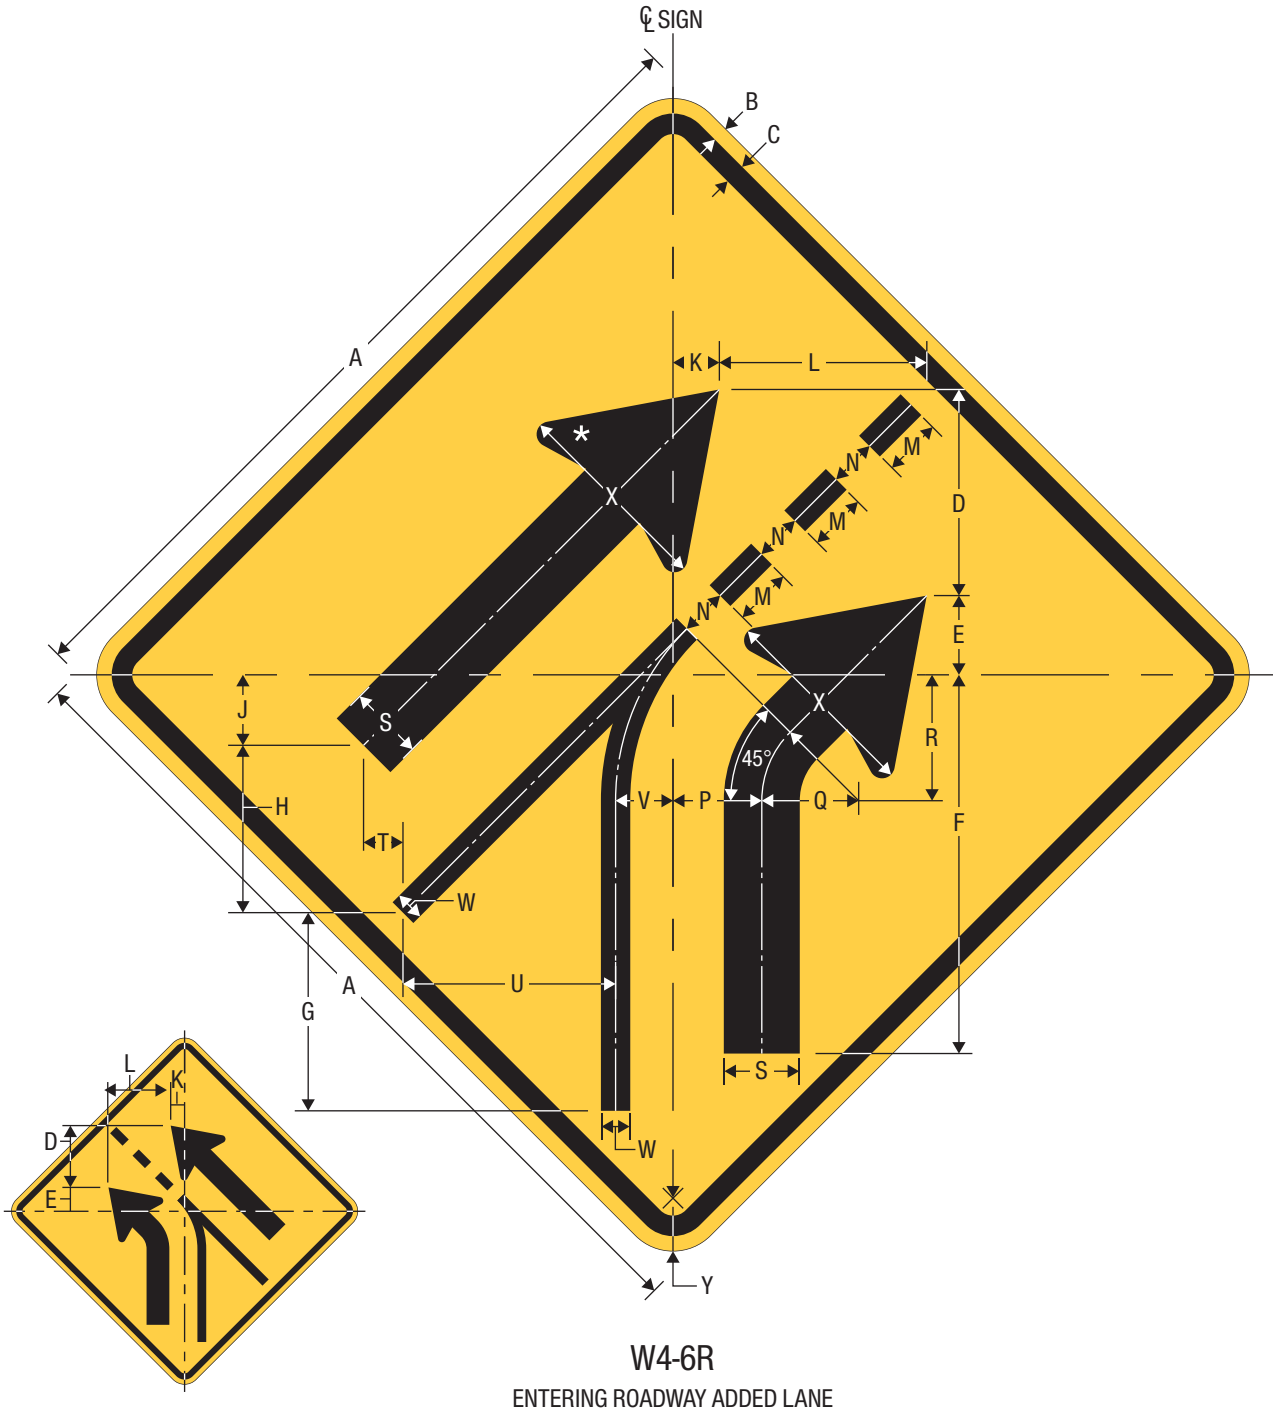


W4-6R

ENTERING ROADWAY ADDED LANE

W4-6L

* See page 7-3 for arrow design.

A	B	C	D	E	F	G	H	J	K	L	M
30	0.5	0.75	7.312	2.813	13.438	7.031	5.938	2.5	1.645	7.361	2.083
36	0.625	0.875	8.774	3.375	16.125	8.438	7.125	3	1.974	8.833	2.5
48	0.75	1.25	11.699	4.5	21.5	11.25	9.5	4	2.632	11.777	3.333

N	P	Q	R	S	T	U	V	W	X	Y
1.667	3.150	3.438	4.467	2.695	1.399	7.544	2.037	1.041	7.188	1.875
2	3.780	4.125	5.360	3.234	1.678	9.052	2.445	1.249	8.625	2.25
2.667	5.041	5.5	7.146	4.313	2.238	12.070	3.259	1.666	11.5	3

WARNING SIGN
COLORS: LEGEND, BORDER — BLACK
BACKGROUND — YELLOW (RETROREFLECTIVE)

TTC SIGN
COLORS: LEGEND, BORDER — BLACK
BACKGROUND — ORANGE (RETROREFLECTIVE)