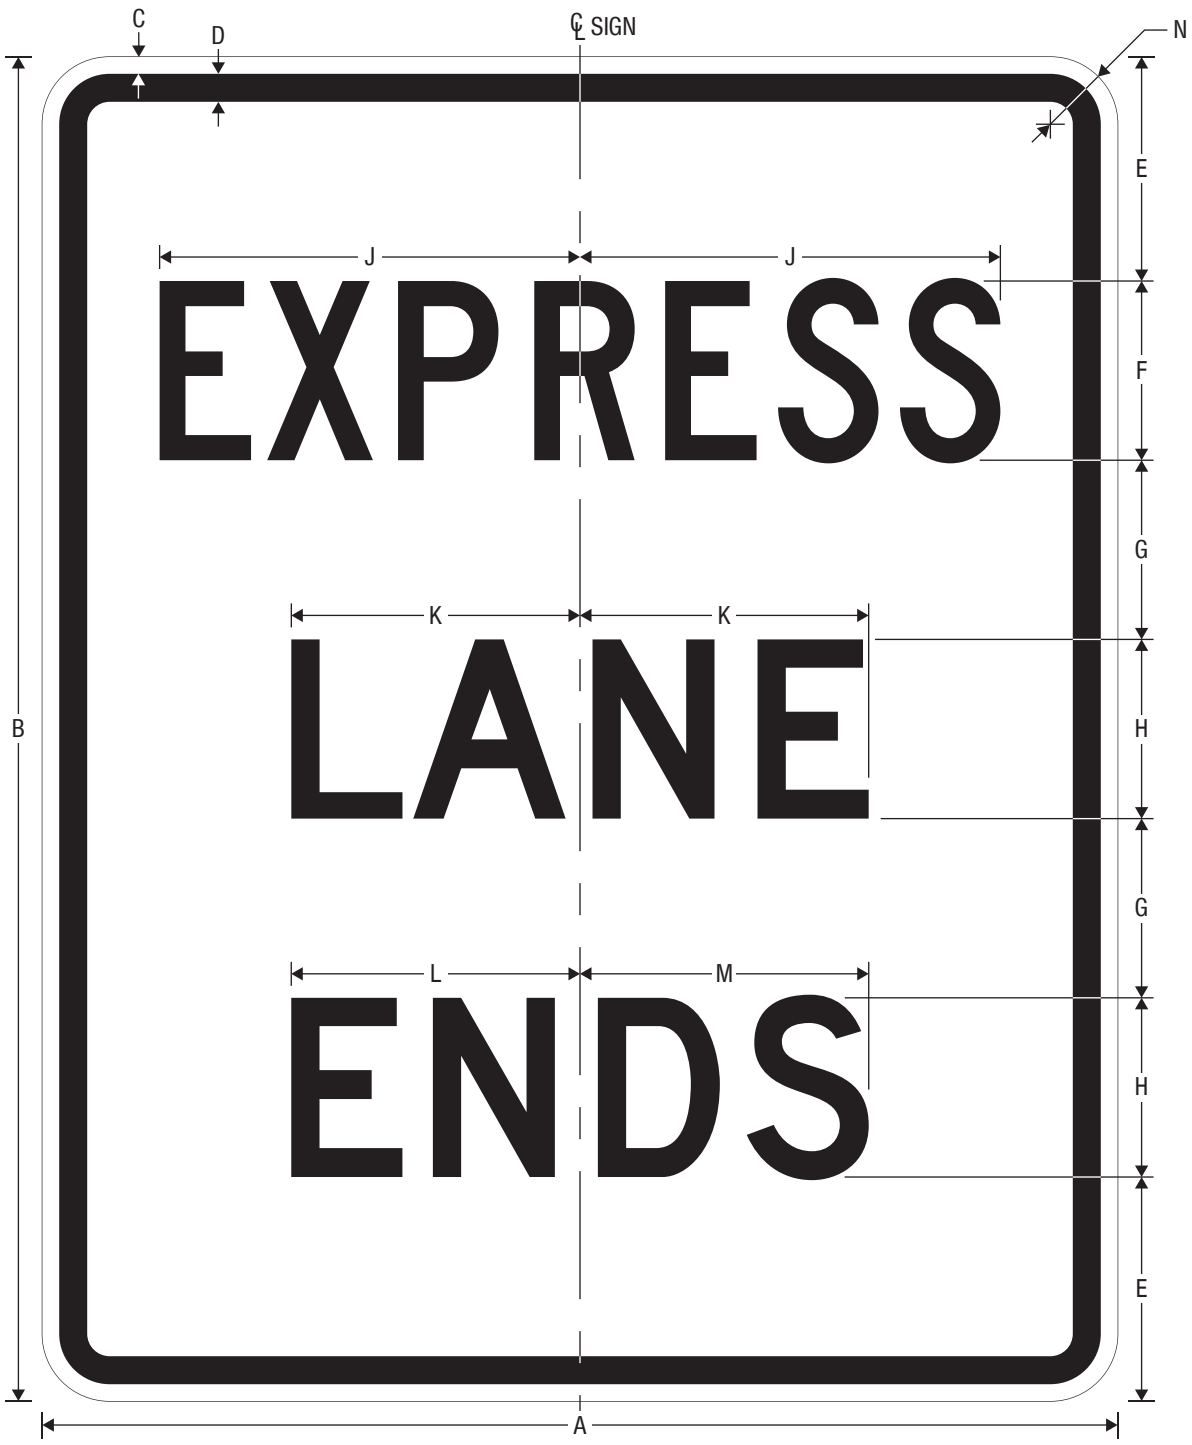


R3-42

PRICED MANAGED LANE ENDS (POST-MOUNTED)

A	B	C	D	E	F	G	H	J	K	L	M	N
48	60	0.75	1.25	10	8 C	8	8 D	18.767	12.887	12.890	12.890	3
60	78	0.75	1.25	14	10 C	10	10 D	23.459	16.109	16.113	16.112	3

COLORS: LEGEND, BORDER — BLACK
BACKGROUND — WHITE (RETROREFLECTIVE)