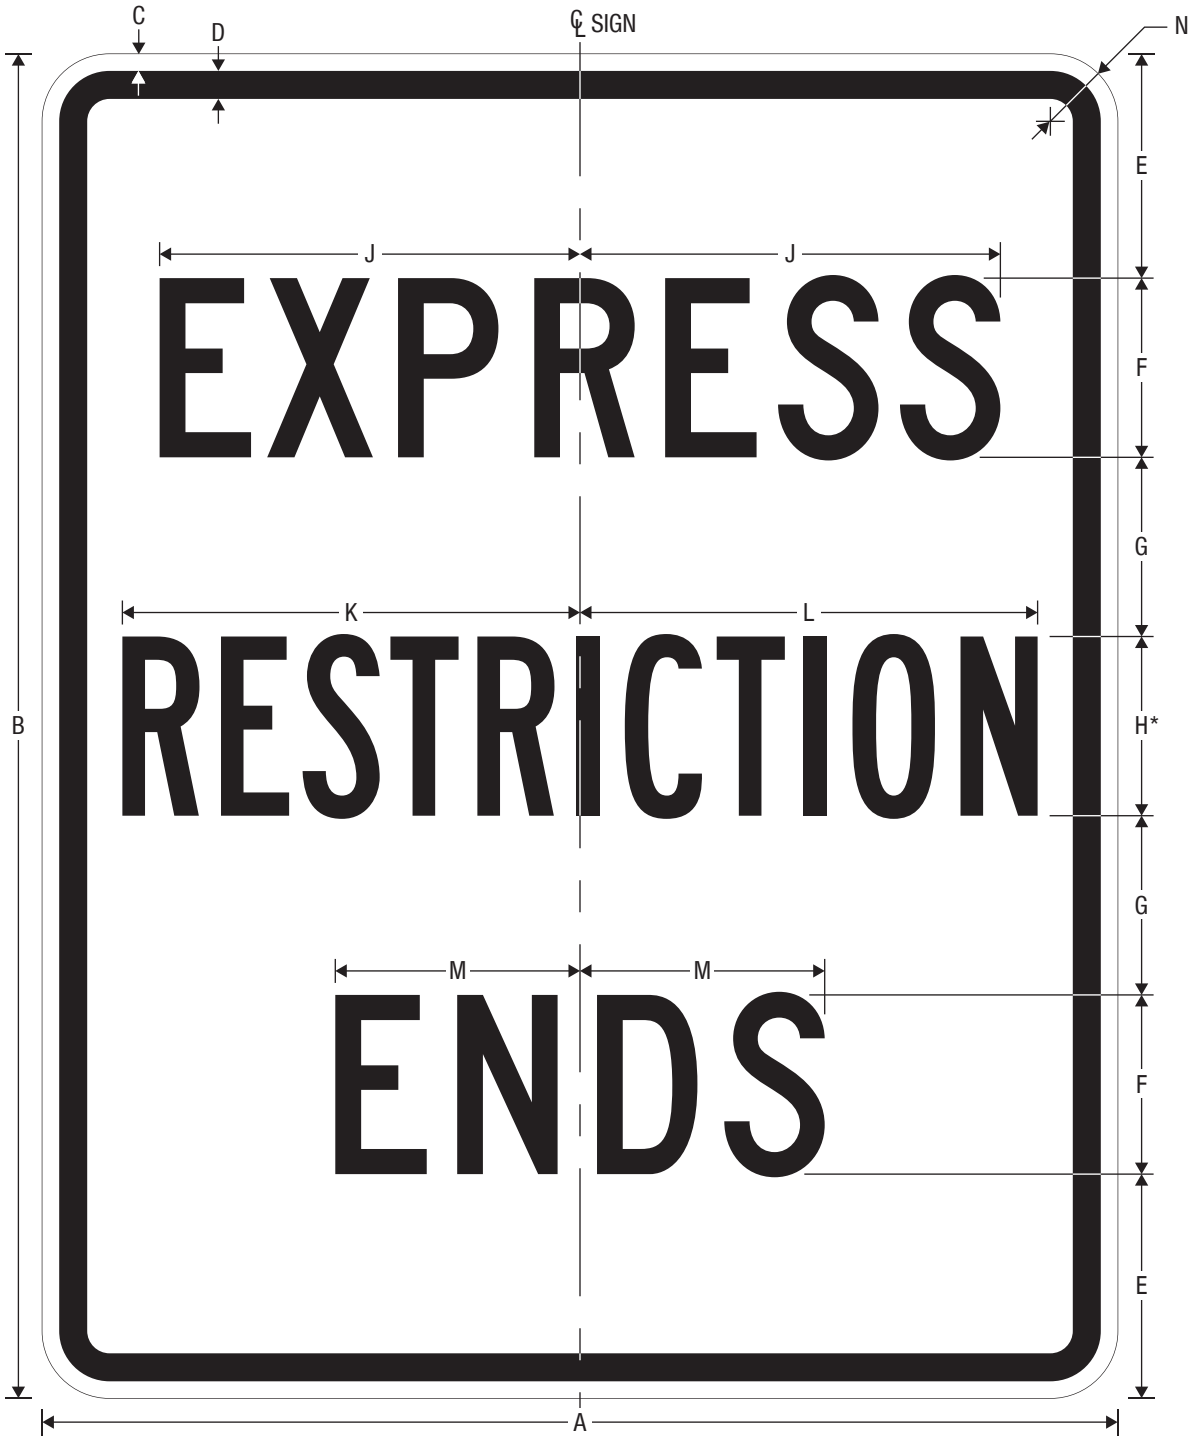


R3-42b

PRICED MANAGED LANE RESTRICTION ENDS (POST-MOUNTED)

* Reduce Spacing 25%.

A	B	C	D	E	F	G	H	J	K	L	M	N
48	60	0.75	1.25	10	8 C	8	8 B*	18.767	20.429	20.429	10.924	3
60	78	0.75	1.25	14	10 C	10	10 B*	23.459	25.537	25.536	13.655	3

COLORS: LEGEND, BORDER — BLACK
BACKGROUND — WHITE (RETROREFLECTIVE)